

400m² LOBBY IN NEW YORK für Walker Group


Project-Architect
Bauherren- und Fachplaner-Koordination
Entwurf/ Ausführungsplanung
Fertigstellung des gesamten
370 WE Apartment Gebäudes: 2005



Ansicht des Apartment-Gebäudes vom Broadway



Blick in die Lobby mit Glas-Brücke

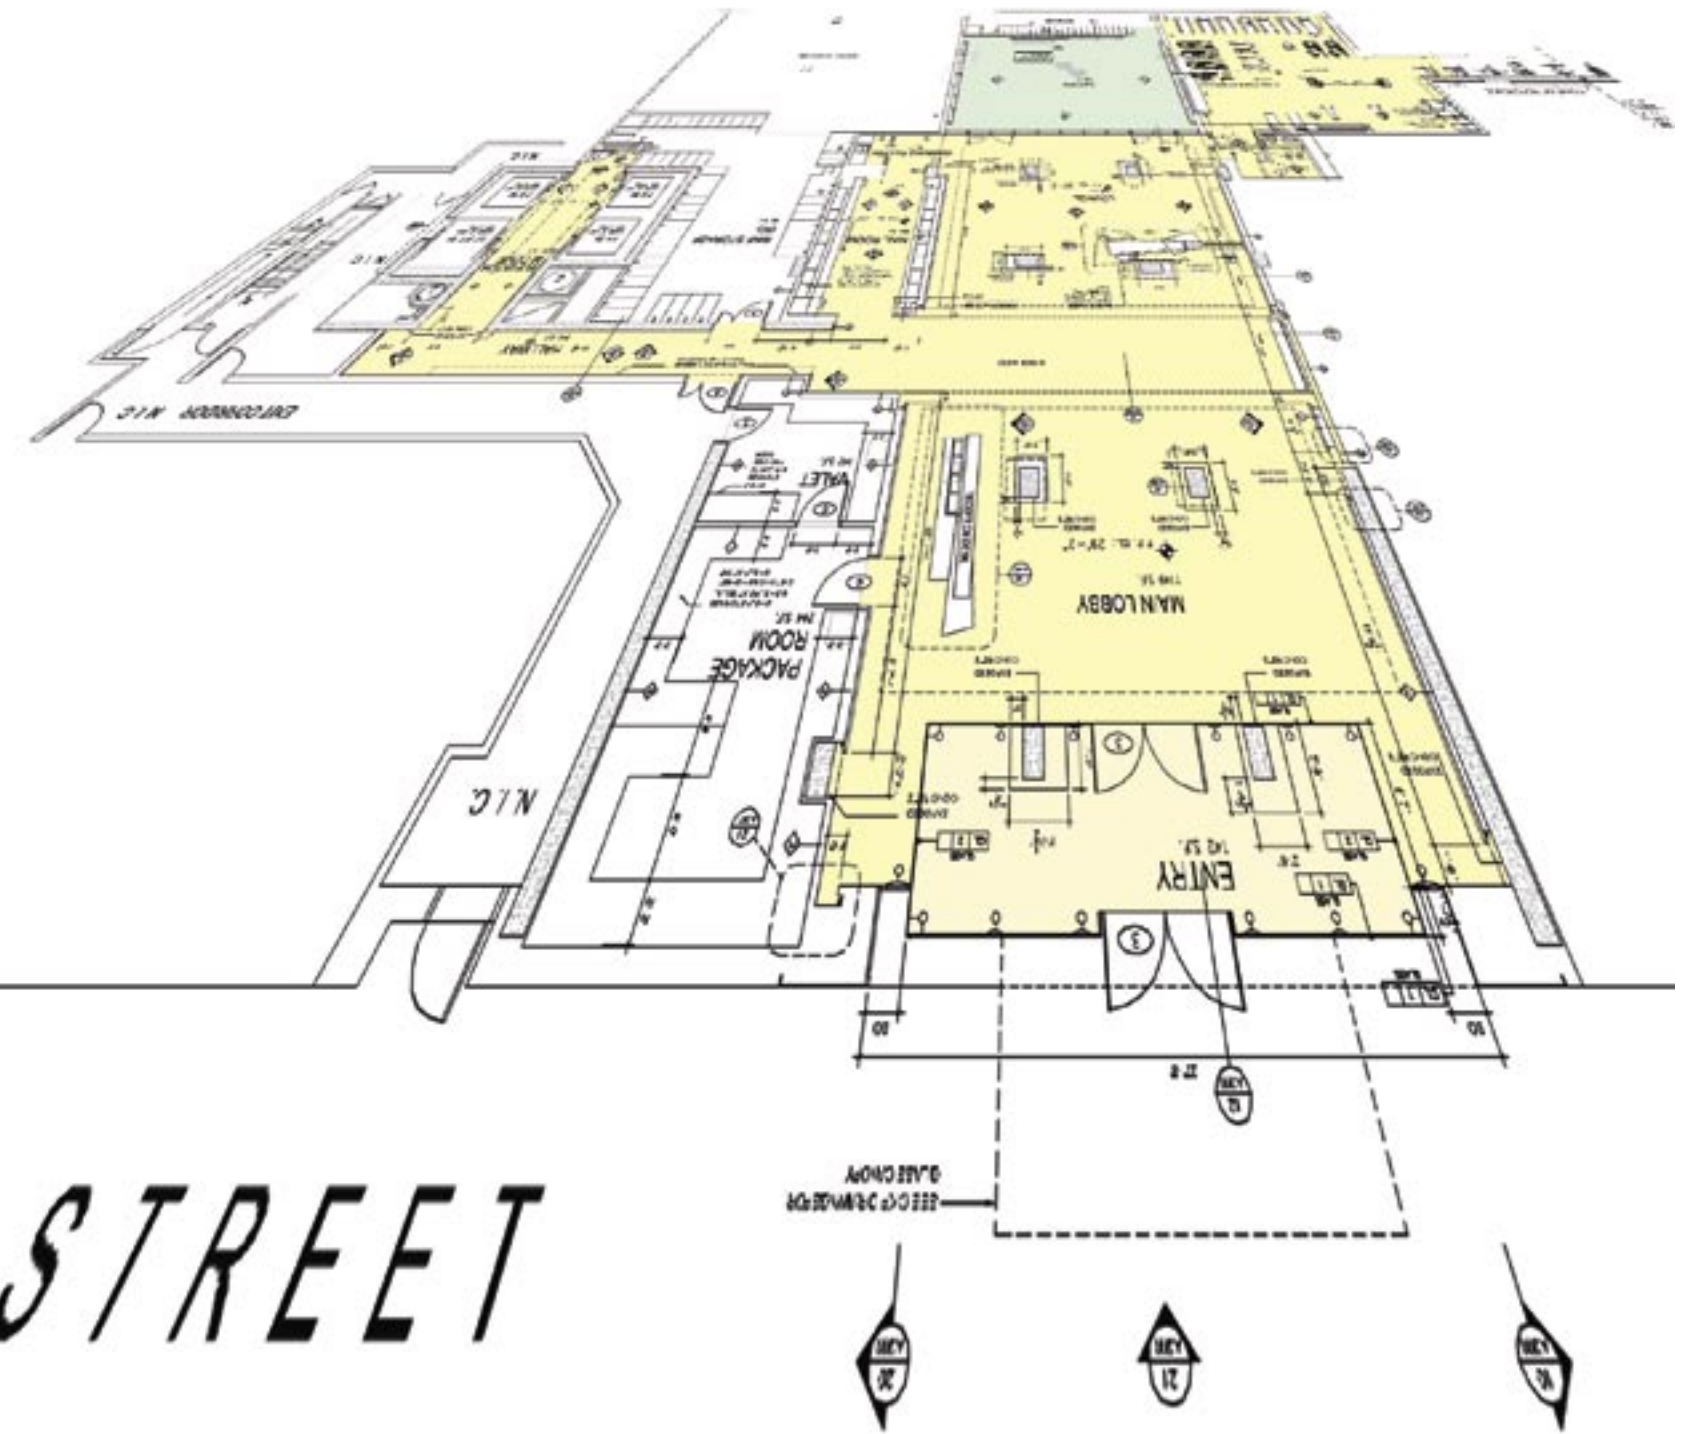

LEONARD STREET

2004

2003

2002

2001

2000

1999

1998

1997

1996

